


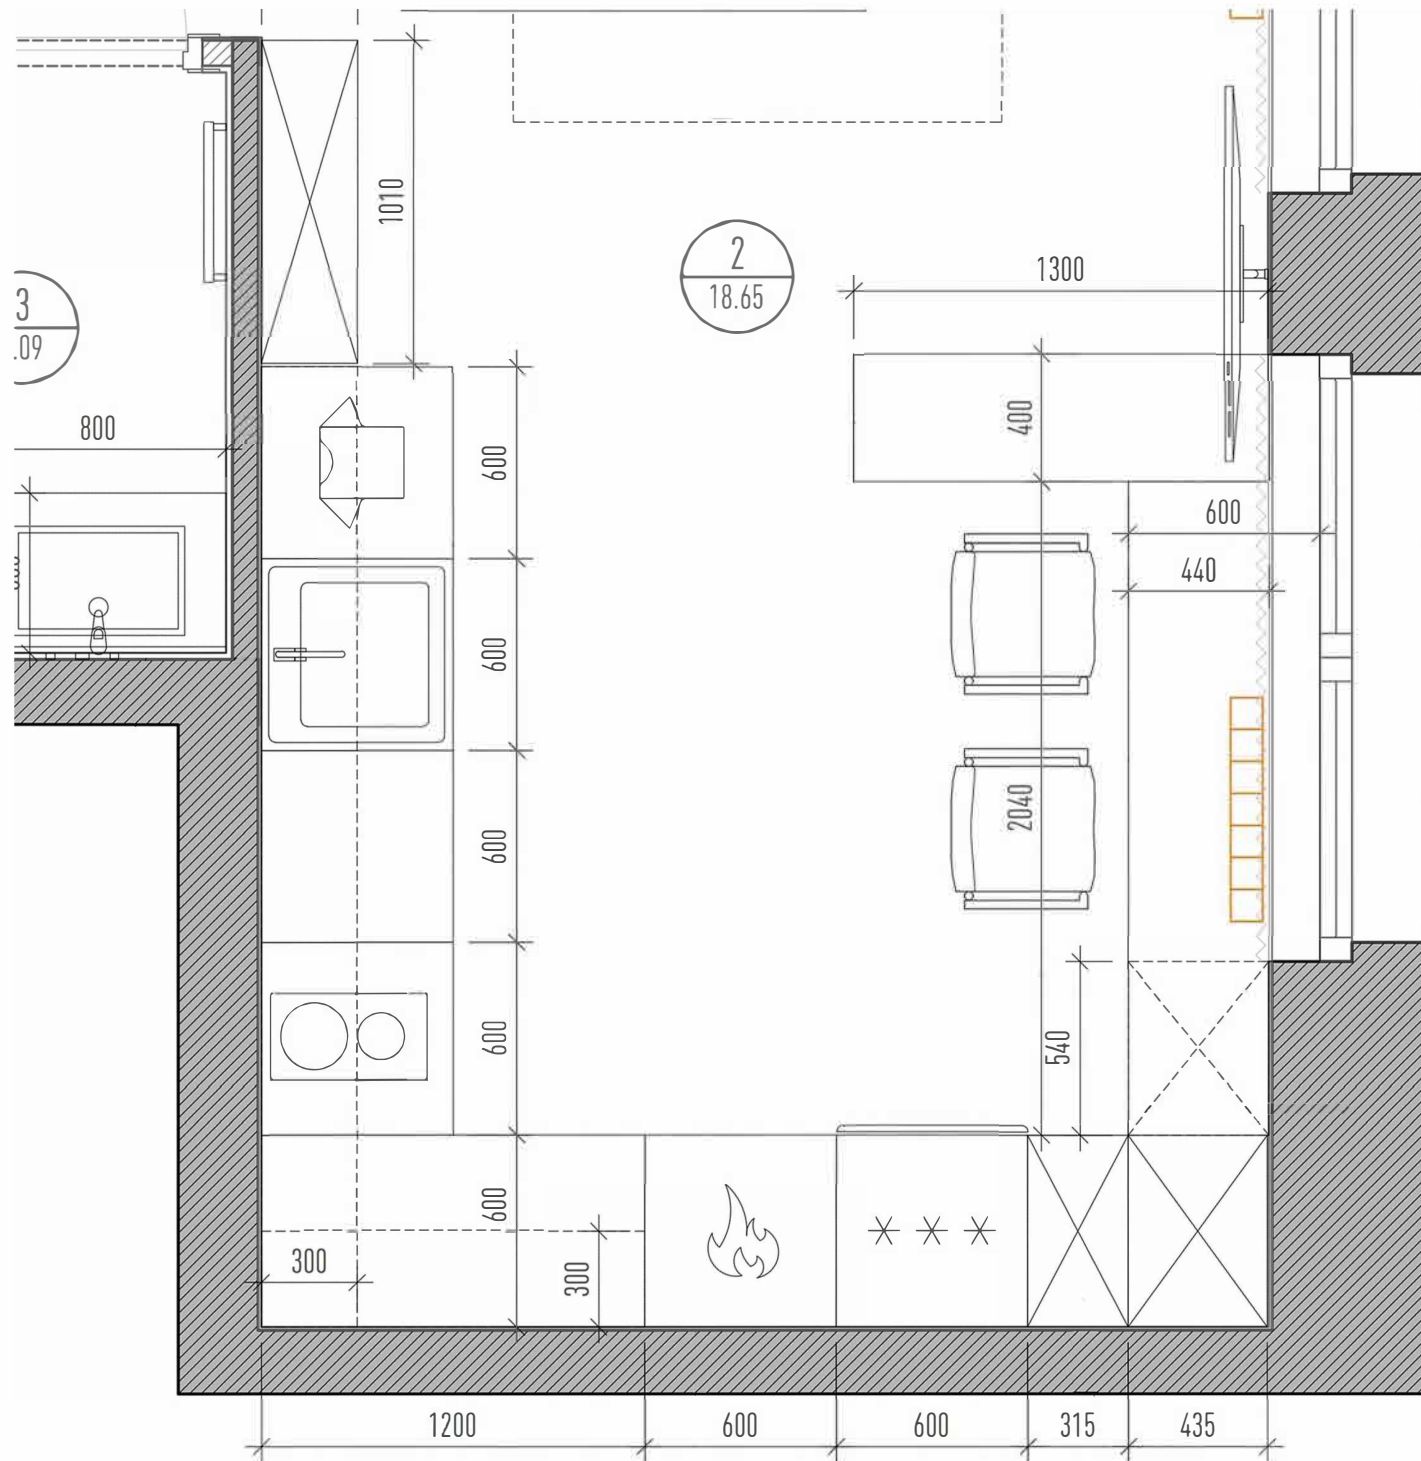


POBHO

Любые изменения, относительно исходной технической документации органов БТИ - требуют получения разрешения в соответствии с действующим законодательством.
Заказчик извещен, что данный дизайн-проект не проходил проверку на соответствие действующим нормативам РФ и местных муниципальных органов.


лист	наименование
1.	Состав проекта.
2.	Обмерный план.
3.	План демонтажа перегородок.
4.	План возводимых перегородок.
5.	План расстановки мебели и оборудования.
6.	План расстановки светильников и выключателей.
7.	План электроустановочных приборов.


Лист	Наименование листа	Наименование объекта	ДАТА	РОВНО
1	Состав проекта.	Адрес: г. Москва, Волоколамское шоссе 71к5, кв. 284	04.05.23	

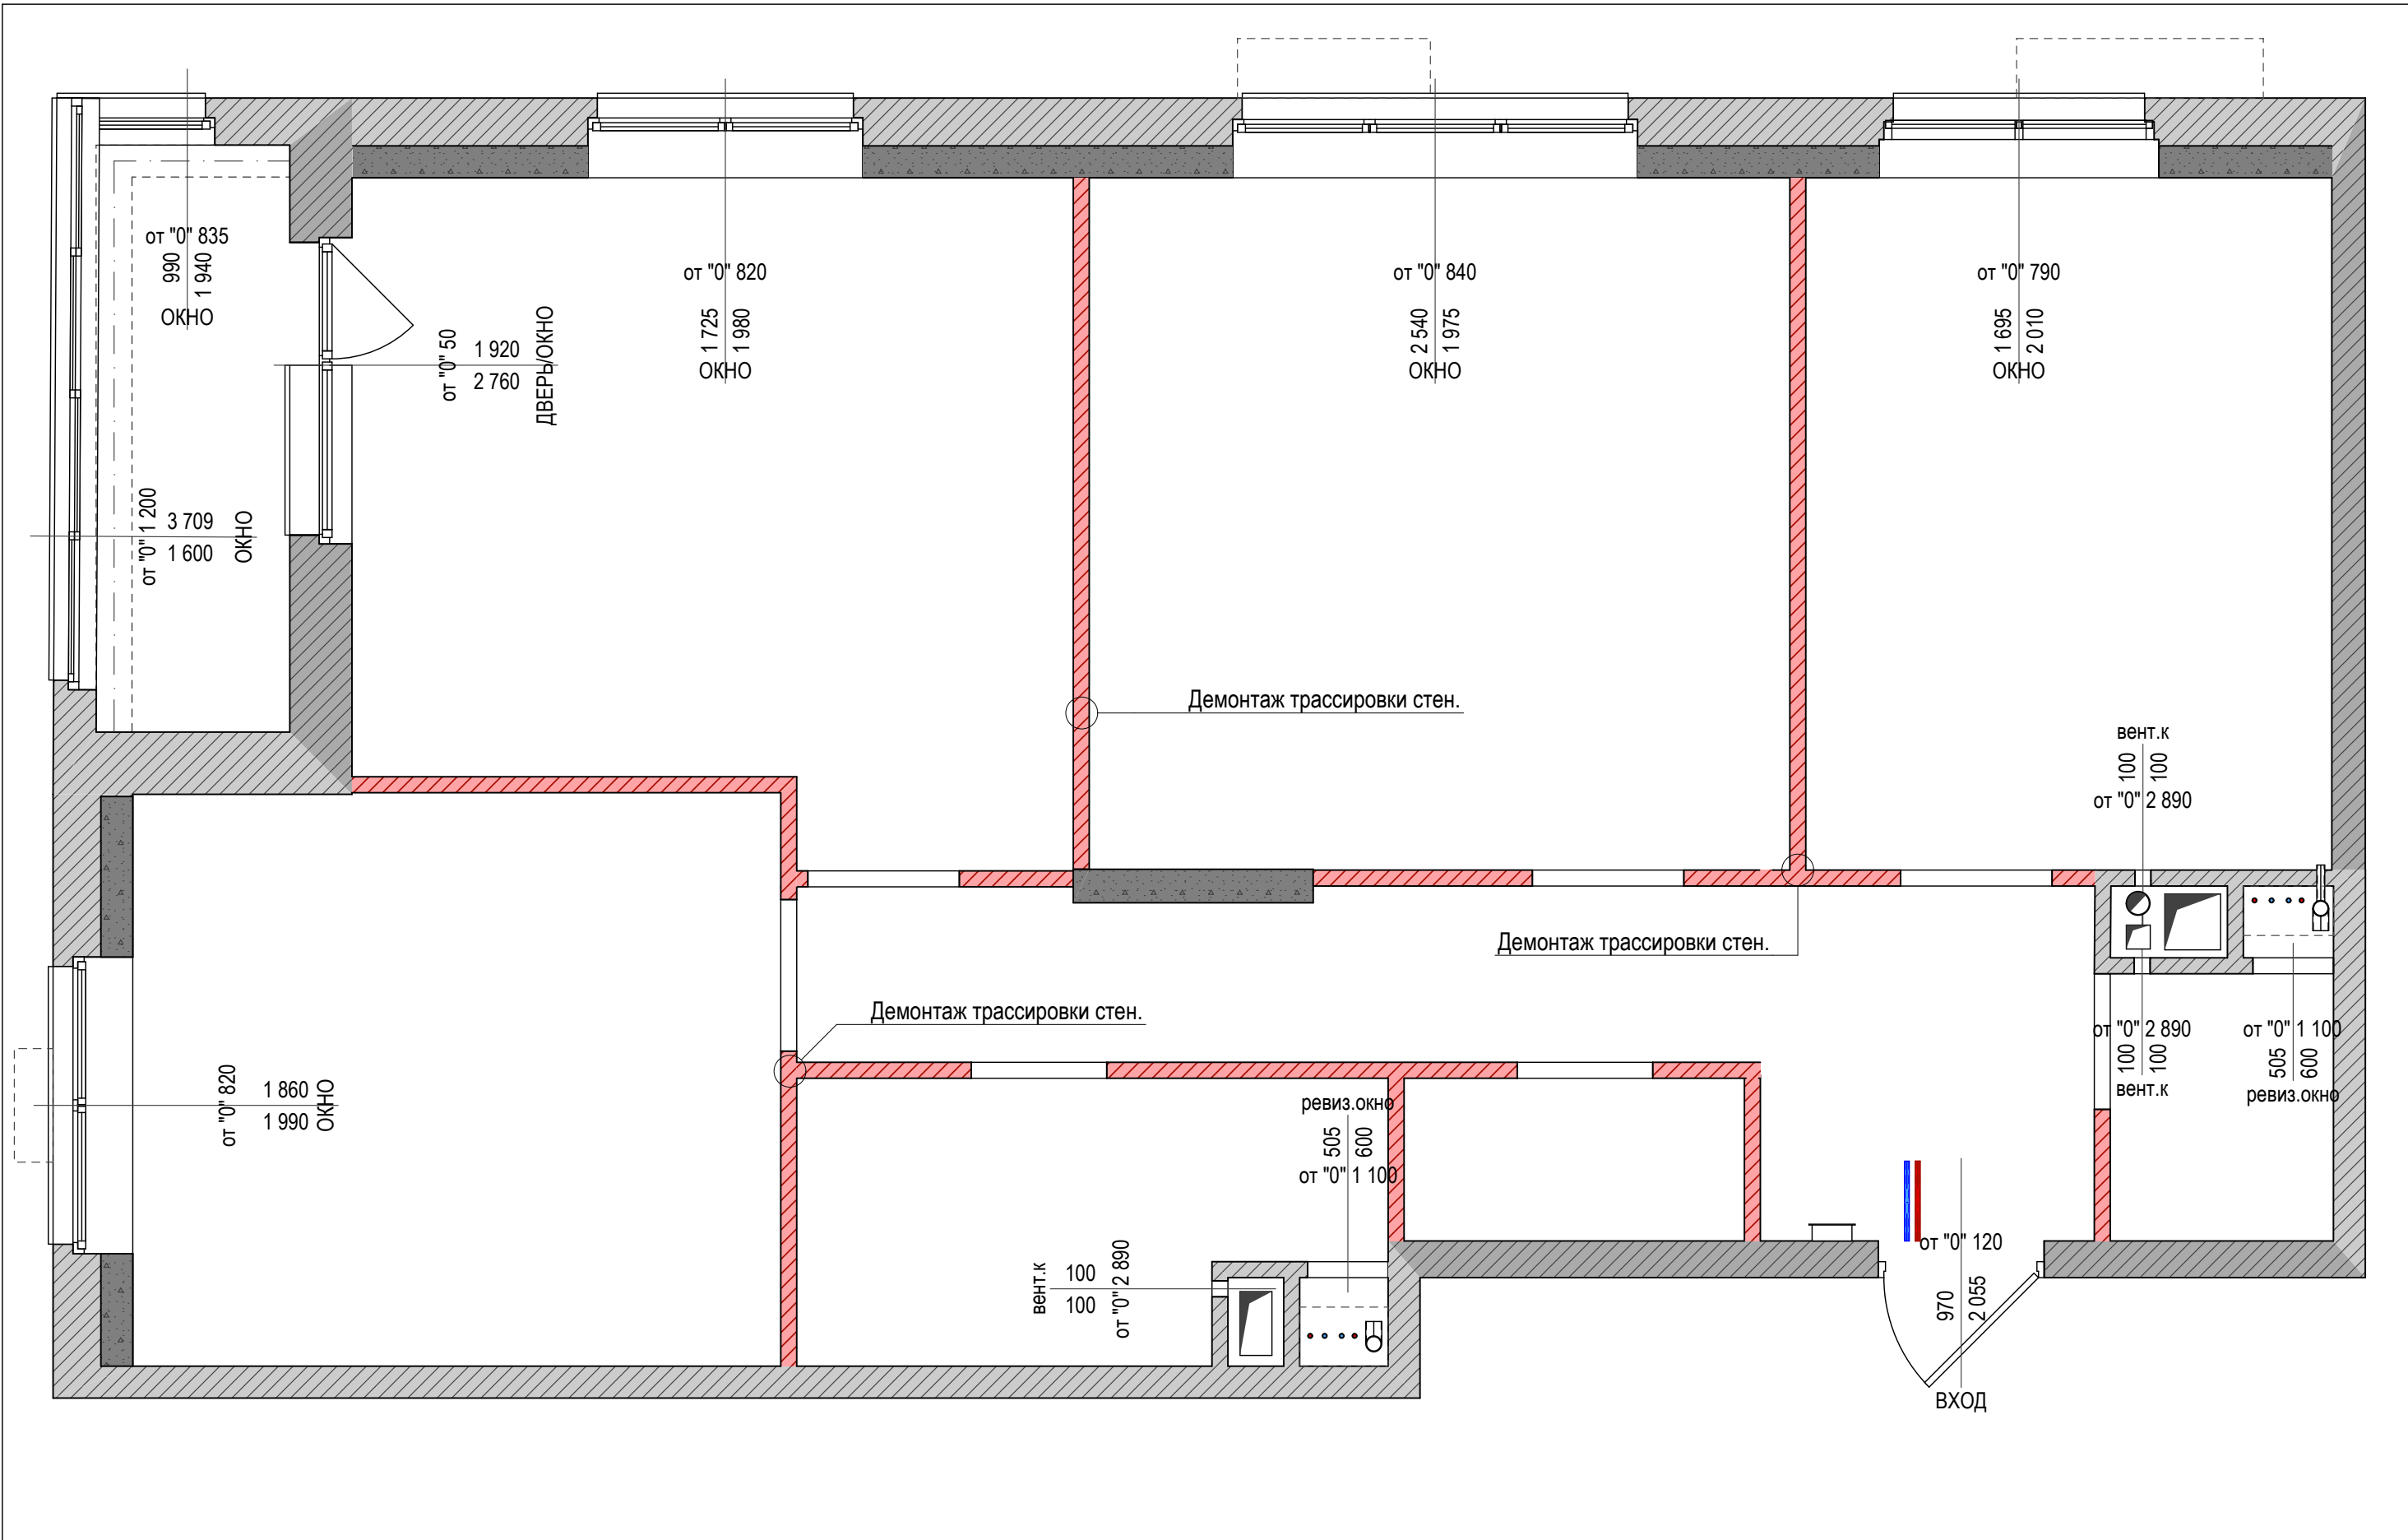


ПРИМЕЧАНИЕ.	
	- существующие стены
	- демонтируемые перегородки и участки стен

Лист	Наименование листа	Наименование объекта	ДАТА	РОВНО
3	План демонтажа перегородок.	Адрес: г. Москва, Волоколамское шоссе 71к5, кв. 284	04.05.23	

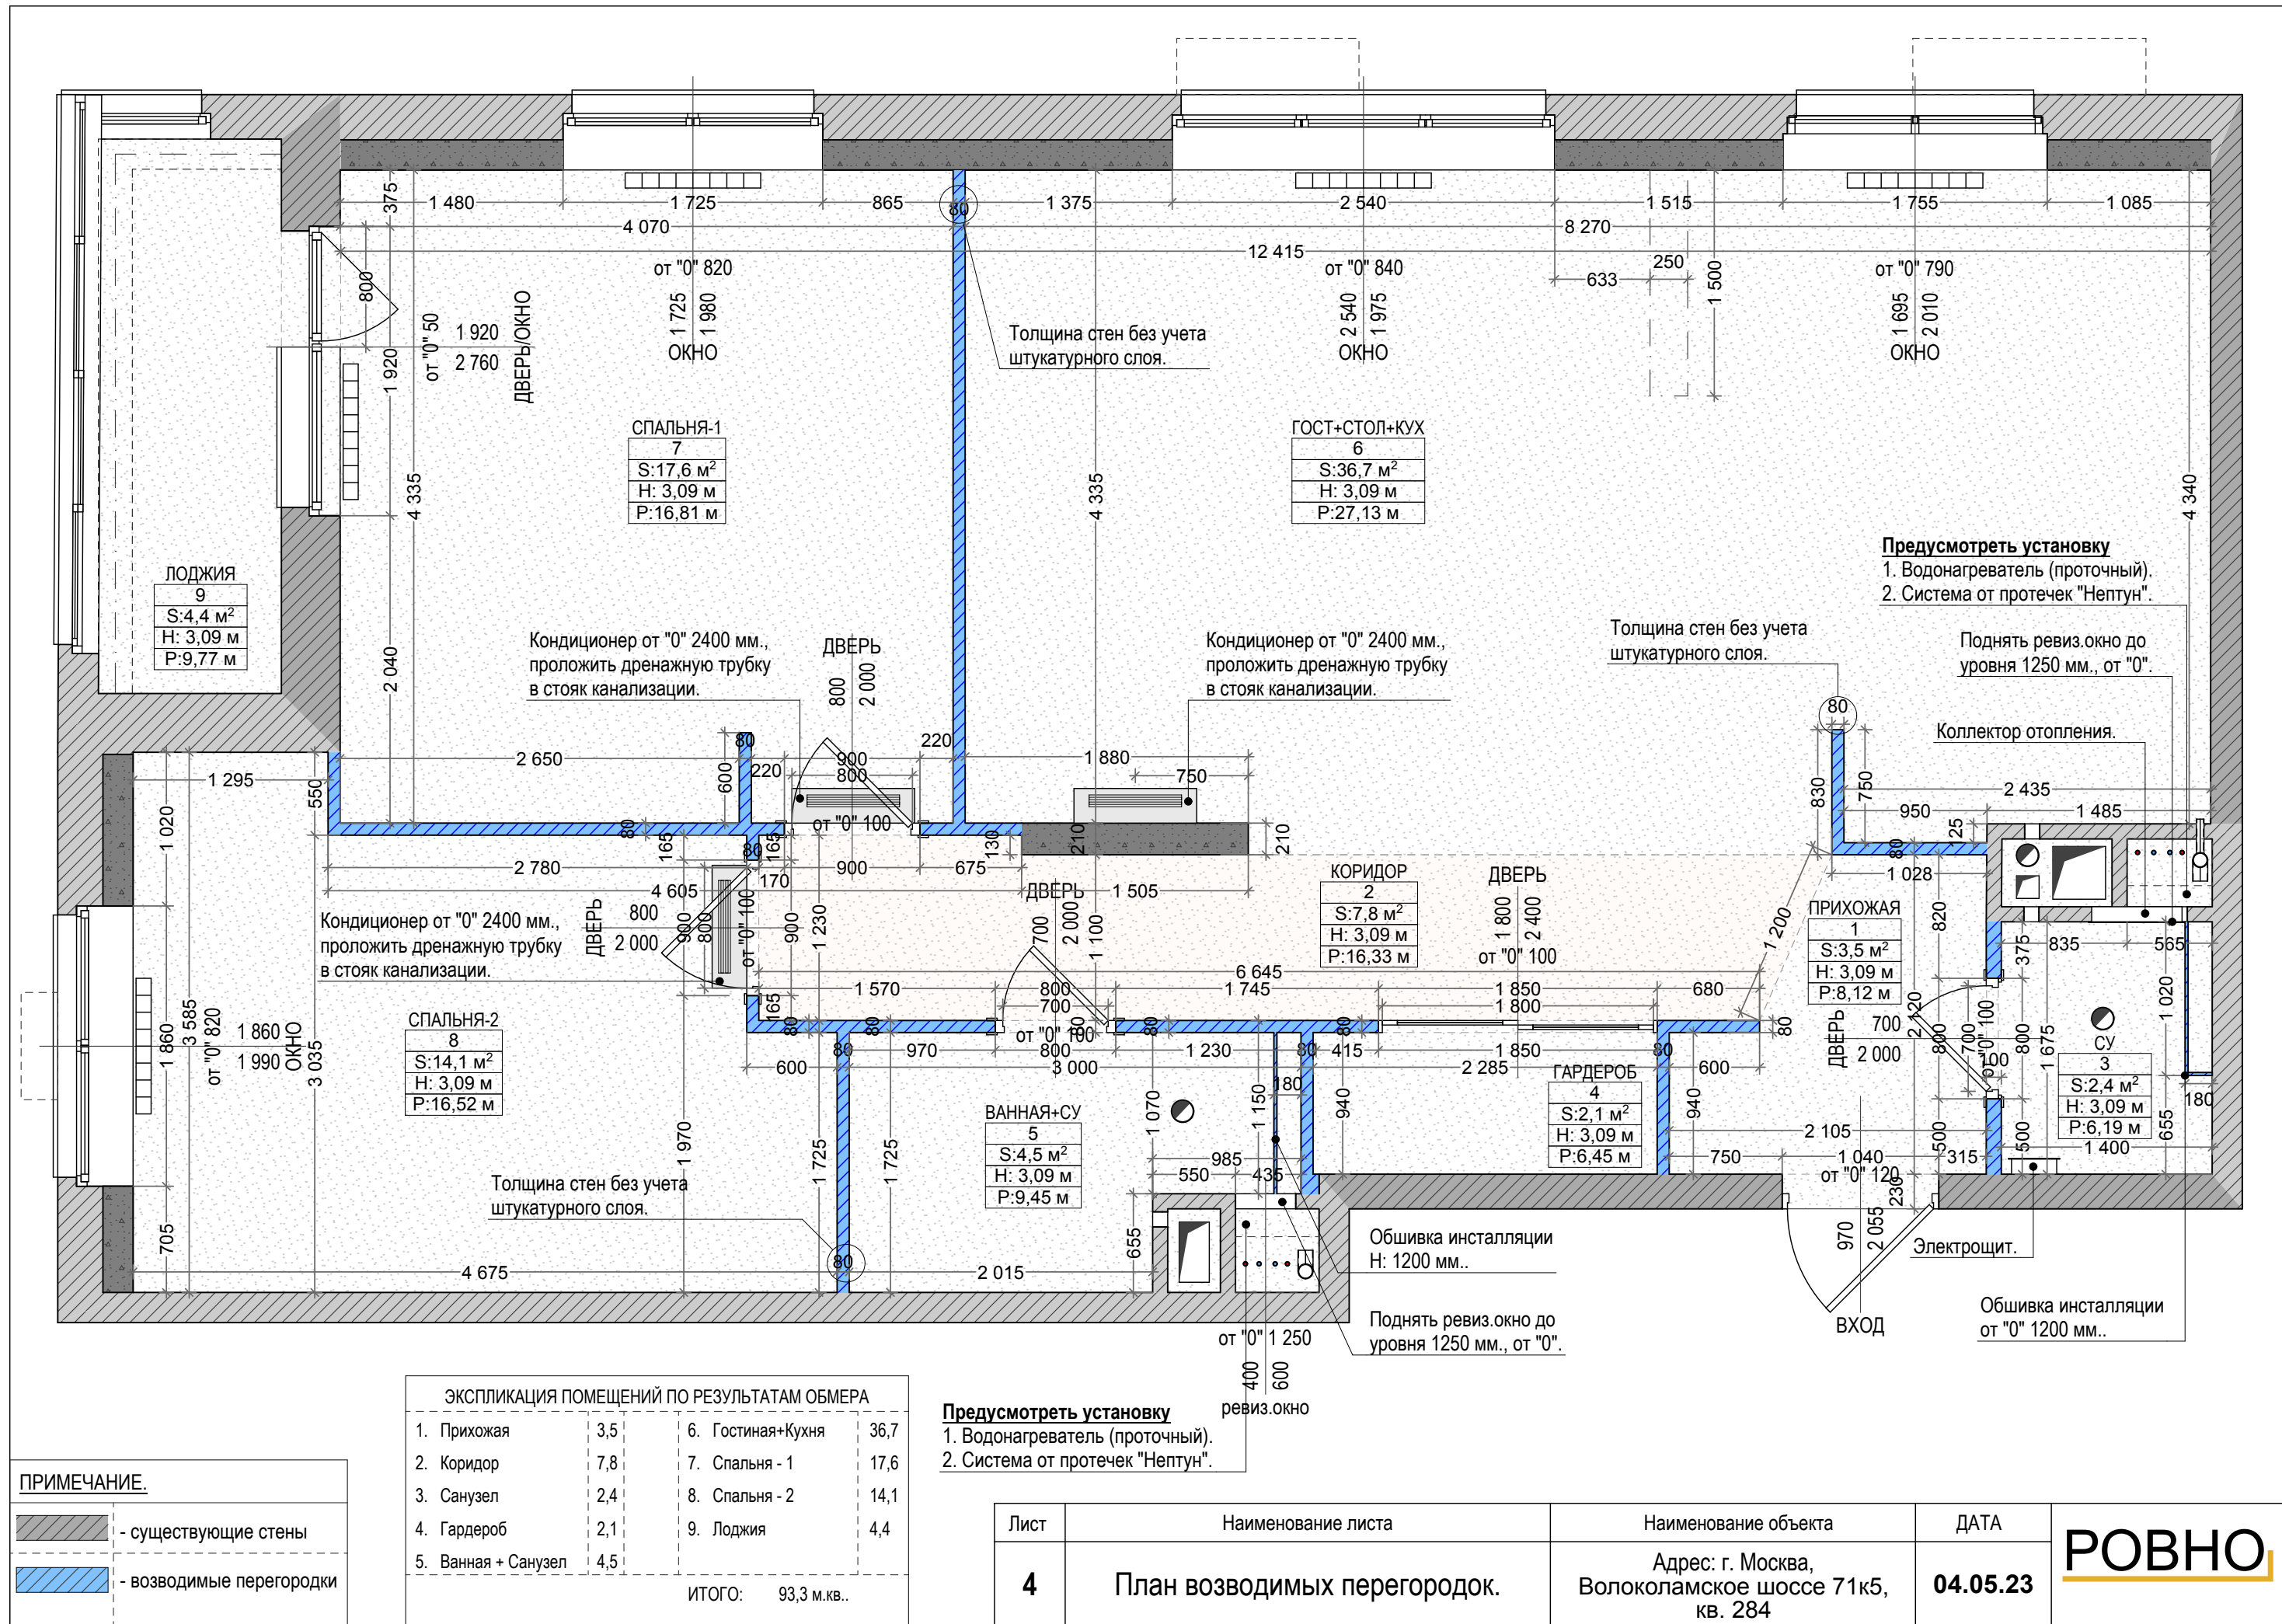

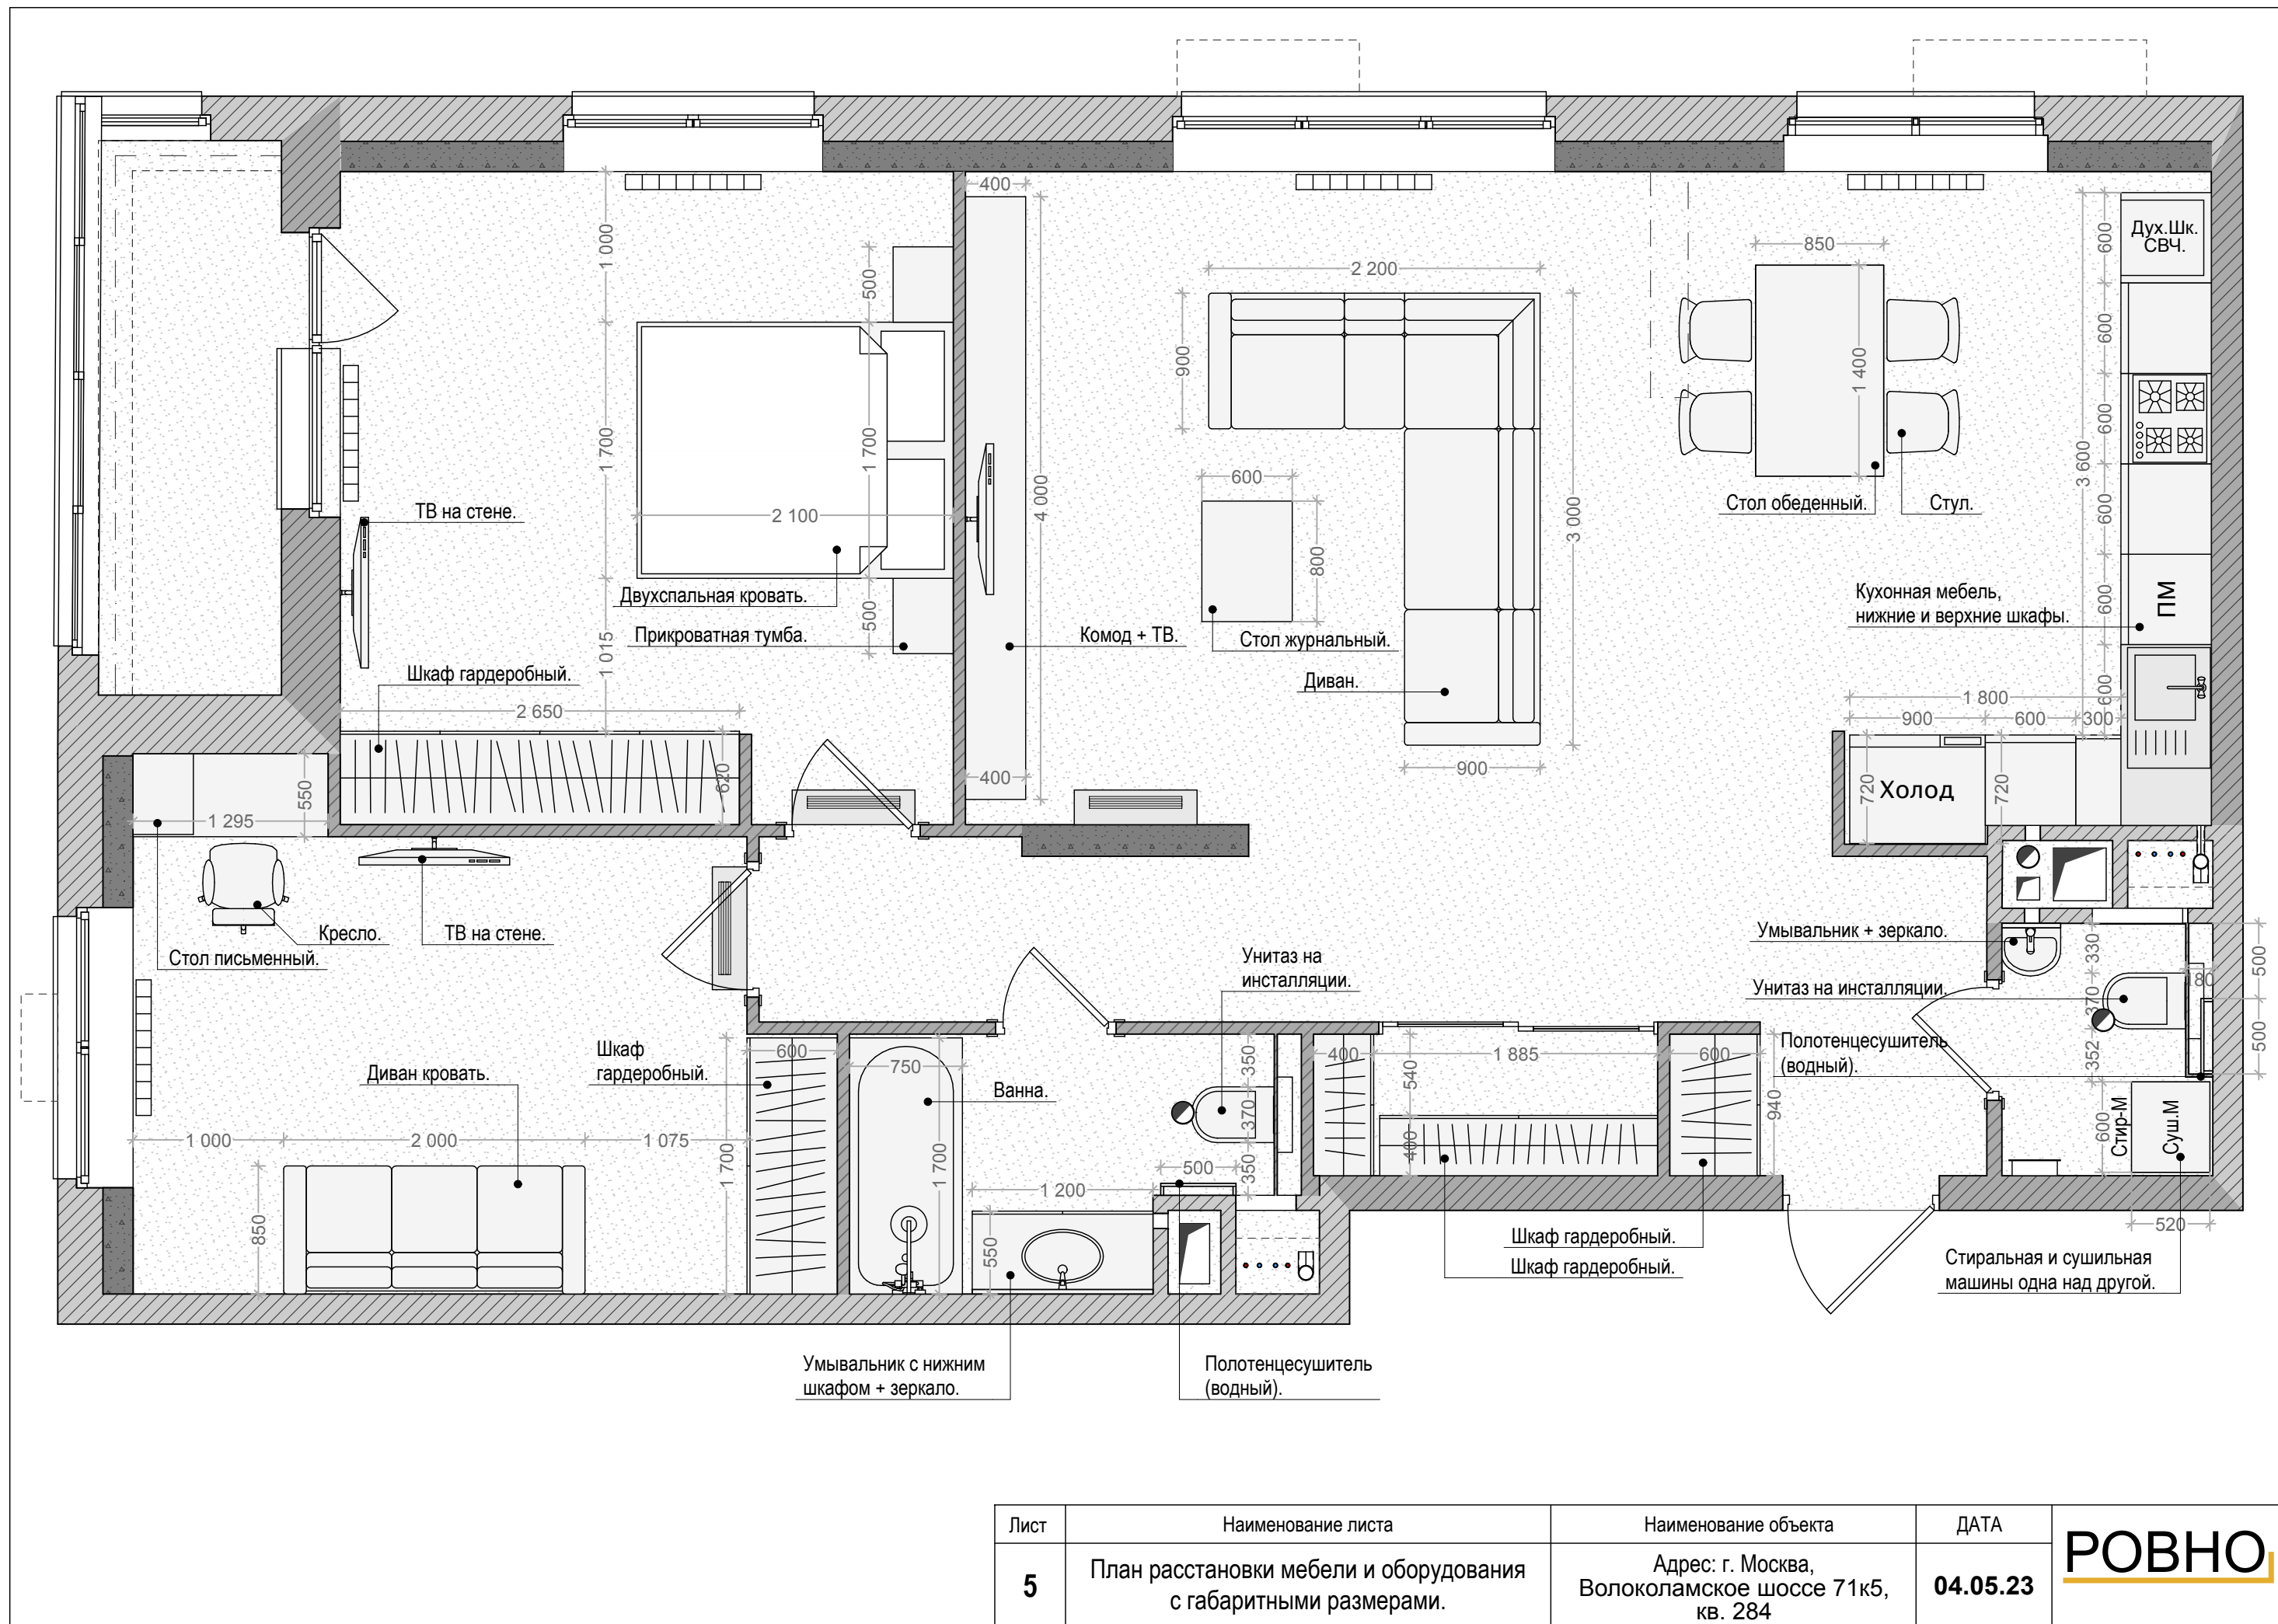

Лист	Наименование листа	Наименование объекта	ДАТА	РОВНО
5	План расстановки мебели и оборудования с габаритными размерами.	Адрес: г. Москва, Волоколамское шоссе 71к5, кв. 284	04.05.23	

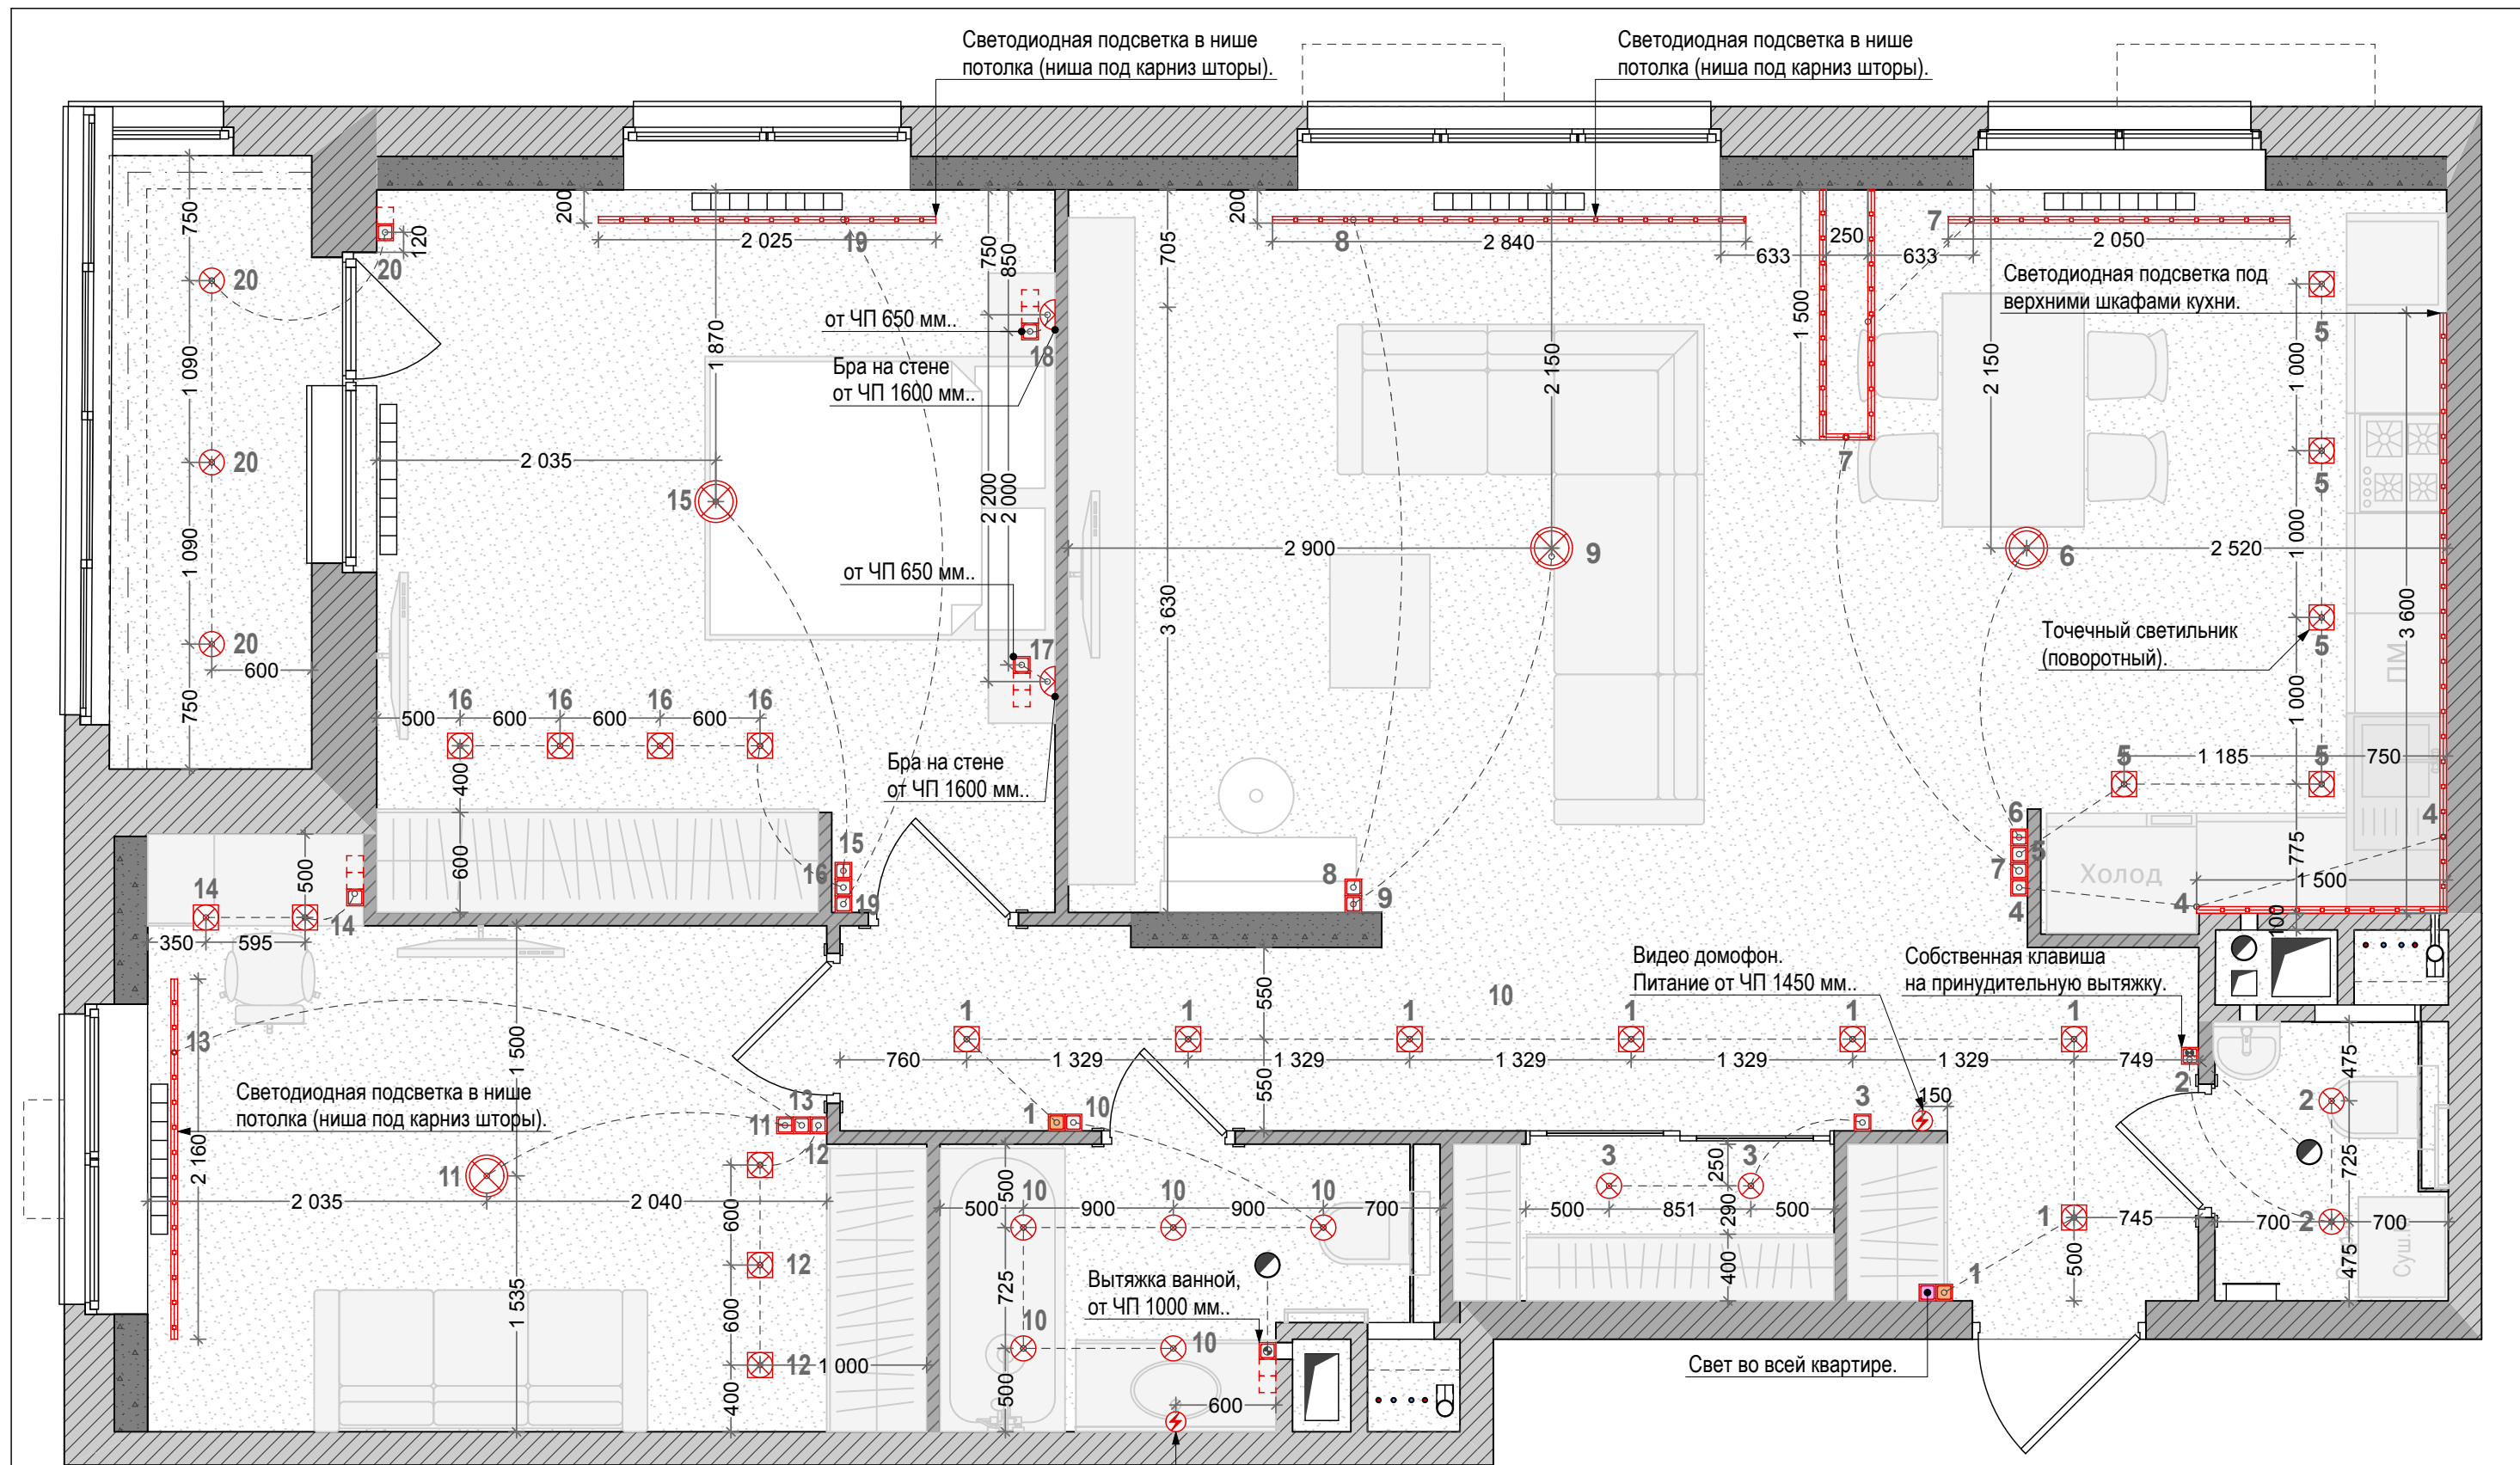

<u>ПРИМЕЧАНИЕ СВЕТИЛЬНИКИ.</u>		<u>ПРИМЕЧАНИЕ ВЫКЛЮЧАТЕЛИ.</u>		Питание на встроенную подсветку зеркала, от ЧП 1900 мм.. ВКЛ на корпусе. Расположение выключателей от УЧП 950 мм., и от ближнего угла или проёма 170 мм., кроме отмеченных собственными размерами и высотой.				
	Подвесной светильник - 3 шт.		Одноклавишный - 15 шт.	6	План расстановки светильников с привязкой выключателей.			
	Настенный светильник "Бра" - 2 шт.		Одноклавишный проходной - 2 шт.					
	Потолочный светильник "точка" - 12 шт.		Двухклавишный - 5 шт.					
	Потолочный светильник "поворотный" - 19 шт.		Выключатель в одной рамке с розеткой.					
	Диодная лента в силиконовом корпусе - 17,5 м.п..		Связи подключения.					
		1 2 3	Номер группы светильников.					
				Лист	Наименование листа	Наименование объекта	ДАТА	РОВНО
				6	План расстановки светильников с привязкой выключателей.	Адрес: г. Москва, Волоколамское шоссе 71к5, кв. 284	04.05.23	

